

ΕΦΗΜΕΡΙΣ ΤΗΣ ΚΥΒΕΡΝΗΣΕΩΣ
ΤΗΣ ΕΛΛΗΝΙΚΗΣ ΔΗΜΟΚΡΑΤΙΑΣ

ΑΘΗΝΑ 20 ΑΥΓΟΥΣΤΟΥ 1982 | ΤΕΥΧΟΣ ΤΕΤΑΡΤΟ | ΑΡΙΘΜΟΣ ΦΥΛΛΟΥ 399

ΠΕΡΙΕΧΟΜΕΝΑ

ΑΠΑΛΛΟΤΡΙΩΣΕΙΣ

ΑΠΟΦΑΣΕΙΣ

ΑΝΑΚΟΙΝΩΣΕΙΣ

ΑΠΑΛΛΟΤΡΙΩΣΕΙΣ

ΑΠΟΦΑΣΕΙΣ

Ἀριθ. 788 (1)

Κήρυξη ώς άναδασωτέας έκτάσεως 0,400 στρέμματος, στή θέση «Πέραμα» τοῦ Δήμου Μεγάρων, τοῦ Νομοῦ Ἀττικῆς.

Ο ΝΟΜΑΡΧΗΣ ΑΤΤΙΚΗΣ

ΔΙΑΜΕΡΙΣΜΑ ΔΥΤΙΚΗΣ ΑΤΤΙΚΗΣ

Ἔχοντας ὑπόψη:

1. Τίς περί διοικητικῆς άποκεντρώσεως διατάξεις.
2. Τό ἄρθρο 117 παρ. 3 τοῦ Συντάγματος.
3. Τίς διατάξεις τοῦ Ν. 998/1979 «περί προστασίας τῶν δασῶν καί τῶν δασικῶν έν γένει έκτάσεων τῆς Χώρας» καί συγκεκριμένα: α) τοῦ ἄρθρου 41 παρ. 1, β) τοῦ ἄρθρου 38 παρ. 1 καί γ) τοῦ ἄρθρου 37 παρ. 1.
4. Τίς διαταγές τοῦ Ὑπουργείου Γεωργίας: α) 160417/1180/8.7.80 καί β) 182447/3049/24.9.80.
5. Τήν 879/12.4.82 πρόταση Δασαρχείου Μεγάρων περί κηρύξεως άναδασωτέας, τῆς άναφερομένης στό θέμα έκτάσεως, άποφασίζουμε:

Κηρύσσουμε άναδασωτέα, μέ σκοπό τή διατήρηση τοῦ χαρακτήρα τοῦ δάσους, τήν ἰδιωτική δασική ἔκταση 0,400 στρεμμάτων πού βρίσκεται στή θέση «Πέραμα» τοῦ Δήμου Μεγάρων καί προσδιορίζεται άπό τά στοιχεῖα Α, Β, Γ, Δ, Α, ὅπως φαίνονται στό συνημμένο διάγραμμα, τό ὁποῖο άποτελεῖ άναπόσπαστο μέρος τῆς άποφάσεως αὐτῆς καί ἔχει ὅρια:

Ἀνατολικά: Ἰδιοκτησίας ἰδίας.

Δυτικά: Δάσος ΟΔΕΠ.

Βόρεια: Ἰδιοκτησία Π. Μπογᾶ.

Νότια: Ἰδιοκτησία Κοντελίδα.


Ἡ δασική βλάστηση πού έχερσώθηκε παράνομα θά άποκατασταθεῖ μέ φυσική άναγέννηση.

Ἡ άπόφαση αὐτή νά δημοσιευθεῖ στήν Ἐφημερίδα τῆς Κυβερνήσεως.

Αἰγάλεω, 28 Ἀπριλίου 1982


Ὁ Νομάρχης

ΘΑΝ. Δ. ΤΣΙΜΠΟΥΚΗΣ

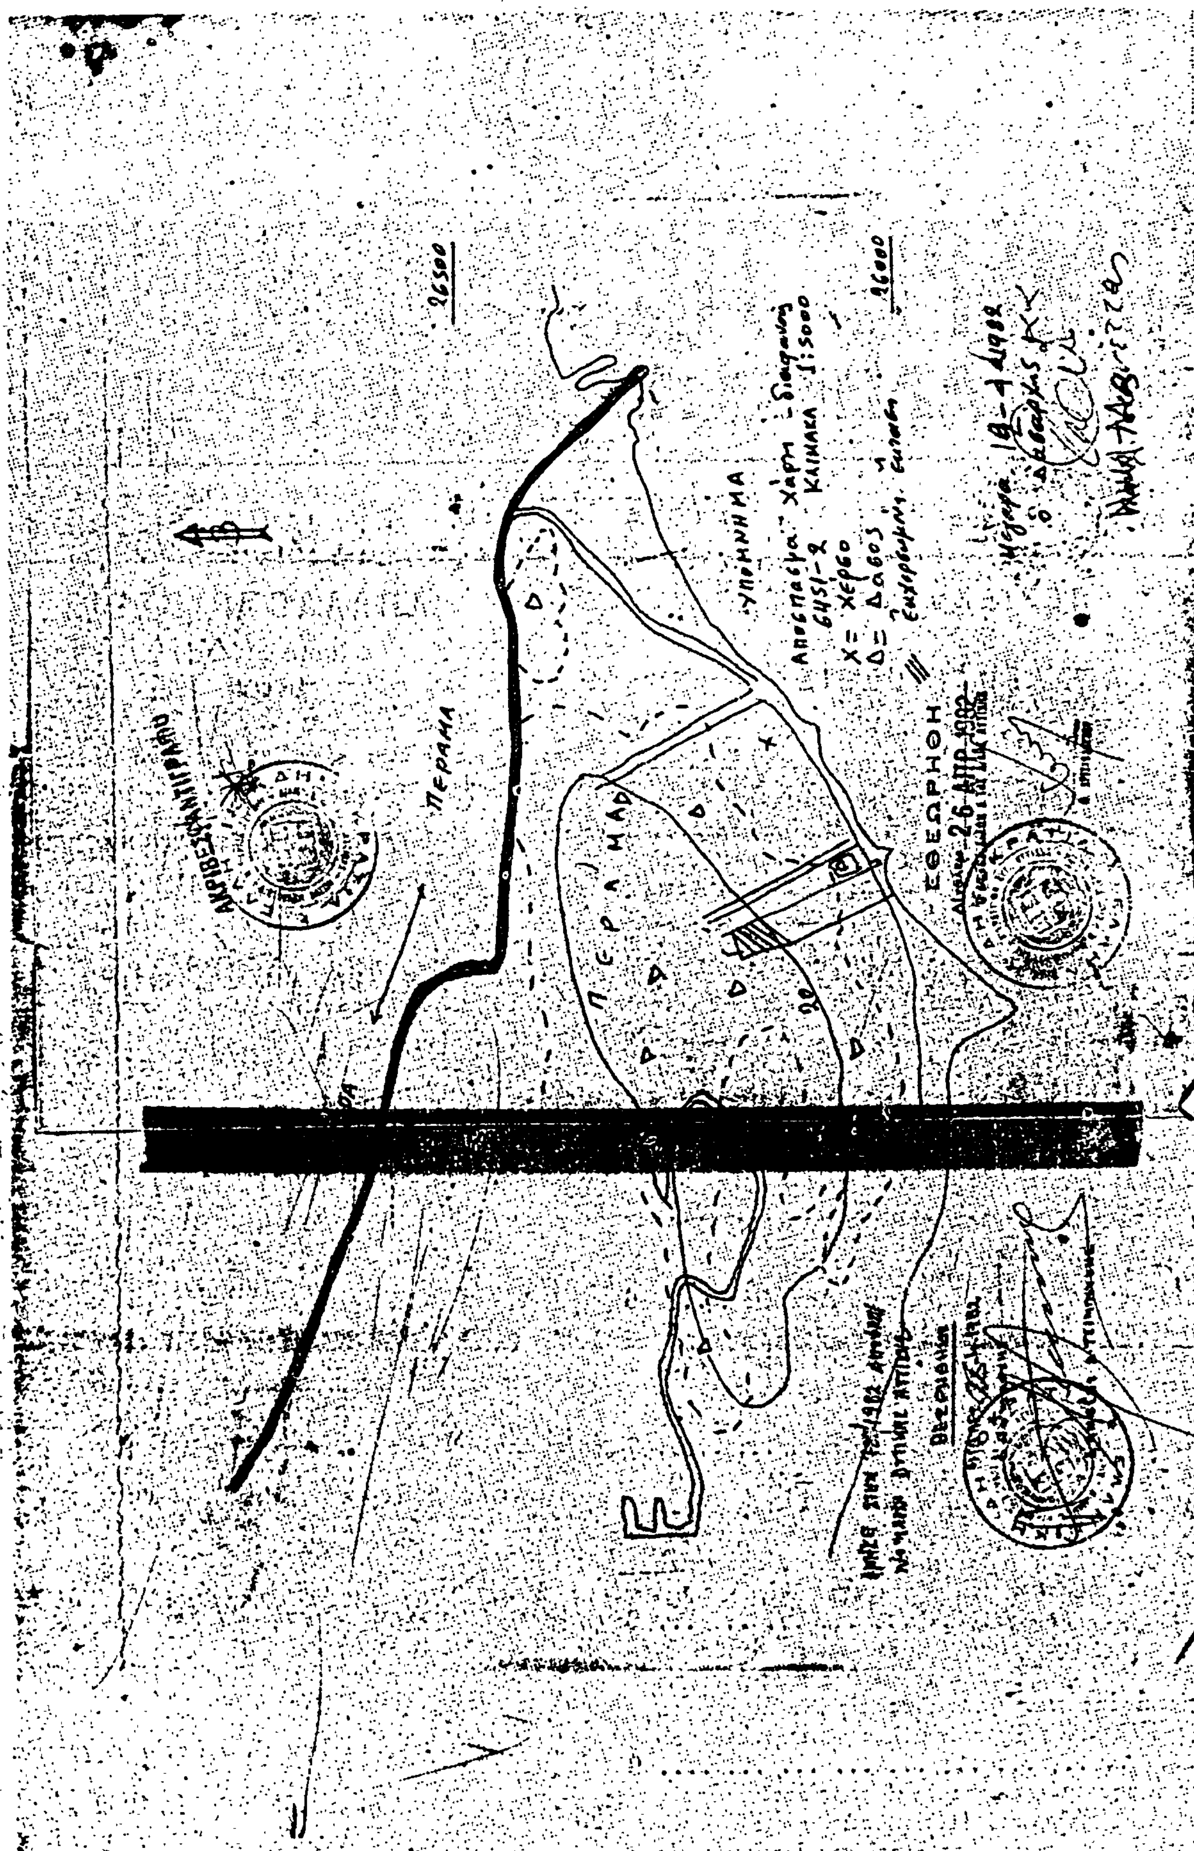
26500
26000
ΠΕΡΑΜΑ
ΑΚΡΙΒΕΣ ΑΝΤΙΓΡΑΦΟ
ΥΠΟΜΝΗΜΑ
Χ= Χέρσο
Δ= Δάσος
ΕΘΕΩΡΗΘΗ
26 ΑΠΡ 1982

ΔΙΑΓΡΑΜΜΑ ΜΕΡΙΚΩΣ ΕΚΧΕΡΣΩΘΕΙΣΗΣ ΔΑΣΙΚΗΣ ΕΚΤΑΣΕΩΣ (ΔΑΣΟΥΣ) ΥΠΟ ΤΗΣ ΑΘΗΝΑΣ συζ. ΠΑΝ. ΜΠΟΓΑ ΚΑΤΟΙΚΟΥ ΜΕΓΑΡΩΝ ΣΤΗ ΘΕΣΗ ΠΕΡΑΜΑ Η ΒΟΥΛΚΑΡΙ ΜΕΓΑΡΩΝ


ΑΝΗΚΕΙ ΣΤΗΝ 788/1982 ΑΠΟΦΑΣΗ ΝΟΜΑΡΧΗ ΑΤΤΙΚΗΣ

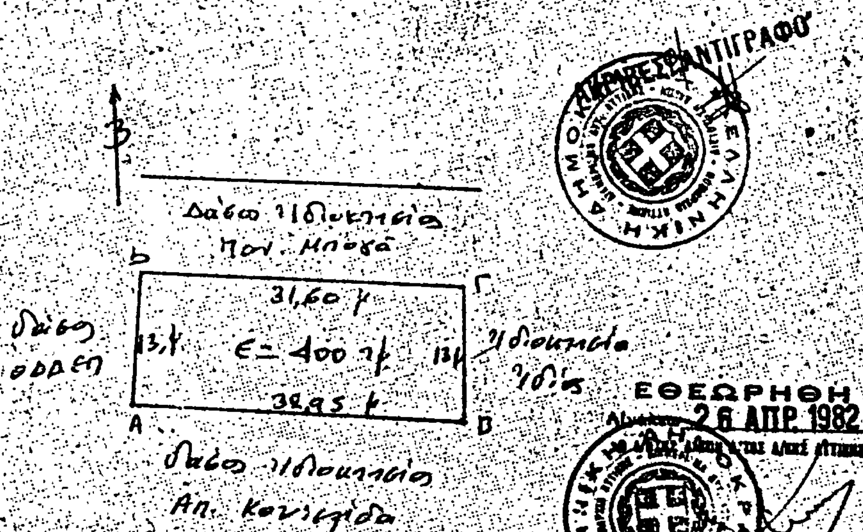



ΑΒΓΔΑ = Εκχερσωθείσα έκταση εμβαδού 400 τμ.

ΕΘΕ...
Μέγαρα 14-4-1982
ο Δασάρχης

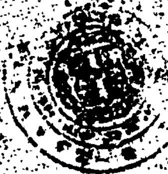

Μέγαρα 14-3-82
Ο Επιμ.

'Αριθ. 842 (2)

Κήρυξη ὡς ἀναδασωτέας ἐκτάσεως 0,704 στρέμματος, στὴ θέση «Καραούλι» τοῦ Δήμου Μάνδρας τοῦ Νομοῦ 'Αττικῆς.

Ο ΝΟΜΑΡΧΗΣ ΑΤΤΙΚΗΣ
ΔΙΑΜΕΡΙΣΜΑ ΔΥΤΙΚΗΣ ΑΤΤΙΚΗΣ

Ἔχοντας ὑπόψη:

1. Τὶς περὶ διοικητικῆς ἀποκεντρώσεως διατάξεις.
2. Τὸ ἄρθρο 117 τοῦ Συντάγματος.
3. Τὶς διατάξεις τοῦ Ν. 998/79 «περὶ προστασίας τῶν δασῶν καὶ τῶν δασικῶν ἐν γένει ἐκτάσεων τῆς Χώρας» καὶ συγκεκριμένα: α) τοῦ ἄρθρου 41, παρ. 1, β) τοῦ ἄρθρου 38 παρ. 1, γ) τοῦ ἄρθρου 37, παρ. 1.
4. Τὶς διαταγὲς τοῦ 'Υπουργείου Γεωργίας: α) 160417/1180/8.7.80 β) 182447/3049/24.9.80.
5. Τὴν 1381/9.4.82 πρόταση Δασαρχείου Αἰγάλεω, περὶ κηρύξεως ἀναδασωτέας, τῆς ἀναφερομένης στὸ θέμα ἐκτάσεως, ἀποφασίζουμε:

Κηρύσσουμε ἀναδασωτέα, μὲ σκοπὸ τὴ διατήρηση τοῦ χαρακτήρα τοῦ δάσους τὴν ἰδιωτικὴ δασικὴ ἔκταση 0,704 στρεμμάτων ποὺ βρίσκεται στὴ θέση «Καραούλι» τοῦ Δήμου Μάνδρας καὶ προσδιορίζεται ἀπὸ τὰ στοιχεῖα ΑΒΓΔΑ ὅπως φαίνονται στὸ συνημμένο διάγραμμα, τὸ ὁποῖο ἀποτελεῖ ἀναπόσπαστο μέρος τῆς ἀποφάσεως αὐτῆς καὶ ἔχει ὅρια:

'Ανατολικά: Μὲ δάσος πεύκης.

Δυτικά: 'Ομοίως.

Βόρεια: 'Ομοίως.

Νότια: Μὲ χωματόδρομο.

'Η δασικὴ βλάστηση ποὺ ἐκχερσώθηκε παράνομα θὰ ἀποκατασταθεῖ μὲ φυσικὴ ἀναγέννηση.

'Η ἀπόφαση αὐτὴ νὰ δημοσιευθεῖ στὴν 'Εφημερίδα τῆς Κυβερνήσεως.

Αἰγάλεω, 4 Μαΐου 1982

'Ο Νομάρχης
Θ. ΤΣΙΜΠΟΥΚΗΣ


(4)

ΝΟΜΑΡΧΙΑ ΑΤΤΙΚΗΣ
ΔΙΑΜ/ΣΜΑ ΔΥΤ.ΑΤΤΙΚΗΣ
ΔΙΕΥΘΥΝΣΗ ΔΑΣΩΝ
ΔΑΣΑΡΧΕΙΟ ΑΙΓΑΛΕΩ

Ανήκει στην υπ'αρ. 842/1982 απόφαση
Νομάρχη Δ/τος Δυτ. Αττικής

Σχεδιάγραμμα αναδασώσεως εκτάσεως
στη θέση Κυφορρύζι ... περιφερείας του Δήμου Μάνδρας.
Κλίμαξ 1: 500
Αρ. ΔΑΔ 22/82



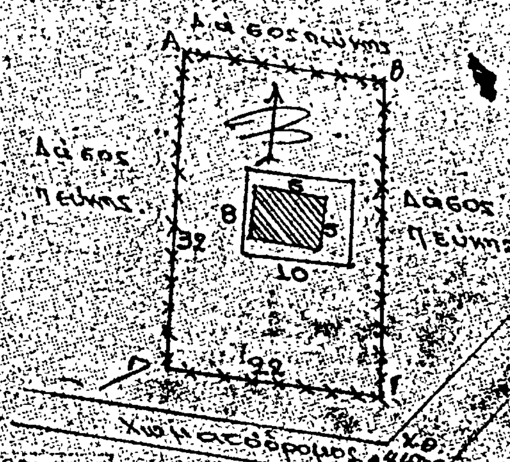









Θεωρήθη
Ο Δασάρχης

Ο Συντάξας

ΑΘΑΝ. ΑΝΑΡΓΥΡΟΠΟΥΛΟΣ

'Αριθ. 12478 (3)

Δέσμευση δικαιώματος ποσότητας ὕδατος Ν. Μεσσηνίας.

Ο ΝΟΜΑΡΧΗΣ ΜΕΣΣΗΝΙΑΣ

Μὲ τὴν 12478/7.7.82 ἀπόφαση τοῦ Νομάρχη Μεσσηνίας ποὺ ἐκδόθηκε σύμφωνα μὲ τὶς διατάξεις τοῦ Α.Ν. 560/1968 «περὶ ἀντιμετωπίσεως ἐπειγουσῶν ὑδρευτικῶν ἀναγκῶν τῶν Δήμων καὶ Κοινοτήτων σὲ συνδυασμὸ μὲ αὐτὲς τοῦ ἄρθρου 1 τοῦ Ν.Δ. 608/1948, δεσμεύτηκε τὸ δικαίωμα τῆς ποσότητας ὕδατος ποὺ δικαιοῦται ἡ Κοινότητα Χαροκοπειοῦ ἀπὸ τὶς πηγὲς «Ἁγία Πελαγία» καὶ «Κολοκάσα» μαζὶ μὲ τὸν ἀγωγὸ ἀντλιοστάσιο καὶ τμῆμα τῆς κοινῆς μετὰ τῶν Κοινοτήτων Κόμπων καὶ Φαλάνθης δεξαμενῆς γιὰ τὴν προσωρινὴ καὶ πλήρη ὕδρευση τῶν κατοίκων τῶν Κοινοτήτων Κόμπων καὶ Φαλάνθης.

Ἡ δέσμευση θὰ διαρκέσει μέχρις ἐξευρέσεως λύσεως όριστικῆς διευθετήσεως τῆς ὑδρεύσεως τῶν ἀνωτέρω Κοινοτήτων, γιὰ τὴν ὁμαλὴ ὕδρευση τῶν κατοίκων τους καὶ γιὰ χρονικὸ διάστημα ὄχι μεγαλύτερο τῶν πέντε (5) μηνῶν ἀπὸ τῆς τοιχοκολλήσεως τῆς ἀποφάσεως στὴν ἕδρα τῆς Κοινότητας Χαροκοπειοῦ, τὴν 8 Ἰουλίου 1982 λόγω τοῦ κατεπείγοντος, σύμφωνα μὲ τὶς διατάξεις τοῦ ἄρθρου 3 τοῦ Α.Ν. 560/1968.

Καλαμάτα, 7 Ἰουλίου 1982

Ὁ Νομάρχης
ΝΙΚΟΣ ΦΑΡΜΑΚΗΣ

'Αριθ. 12529 (4)

Ἀναγκαστικὴ ἀπαλλοτρίωση ἀκινήτων ὑπὲρ τῆς Κοινότητος Περιστερίου, Ν. Φθιώτιδος, γιὰ τὴν διαπλάτυνση Κοινοτικῆς ὁδοῦ.

Ο ΝΟΜΑΡΧΗΣ ΦΘΙΩΤΙΔΟΣ

Ἔχοντας ὑπόψη:

1. Τὶς διατάξεις τῶν ἄρθρων:

α) 113, 202 καὶ 203 τοῦ Ν. 1065/1980, περὶ ΔΚΚ σὲ συνδυασμὸ μὲ τὶς διατάξεις τοῦ Ν.Δ. 532/1970, τοῦ ἄρθρου μόνου τοῦ Β.Δ. 703/1970 καὶ τοῦ Π.Δ. 22/1970, σύμφωνα μὲ τὶς ὁποῖες ὁ Νομάρχης εἶναι ἁρμόδιος γιὰ τὸν ἔλεγχο νομιμότητος τῶν πράξεων τῶν ΟΤΑ σὲ θέματα ἀναγκαστικῆς ἀπαλλοτριώσεως, ἀνεξαρτήτως ποσοῦ.

β) 1 τοῦ ΝΔ. 797/1971, σὲ συνδυασμὸ μὲ τὶς ὅμοιες τοῦ Β.Δ. 139/1971 περὶ ἁρμοδιότητος Νομαρχῶν πρὸς κήρυξη ἀναγκαστικῶν ἀπαλλοτριώσεων.

γ) 62 παρ. 10 τοῦ Ν. 947/1979, περὶ οἰκιστικῶν περιοχῶν.

2. Τὸ ἄρθρο 6 παρ. 6 τῆς 32489/26.4.82 κοινῆς ἀποφάσεως τῶν Ὑπουργῶν Ἐσωτερικῶν καὶ Προεδρίας τῆς Κυβερνήσεως, σχετικὰ μὲ τὴν ἀναμόρφωση Συλλογικῶν Ὀργάνων Γνωμοδοτικῆς καὶ Ἀποφασιστικῆς ἁρμοδιότητας τοῦ Ὑπουργείου Ἐσωτερικῶν.

3. Τὴν 10/1982 ἀπόφαση τοῦ Κοινοτικοῦ Συμβουλίου Περιστερίου, σχετικὰ μὲ τὴν ἀναγκαστικὴ ἀπαλλοτρίωση ὑπὲρ τῆς ὁμώνυμης Κοινότητας συνολικῆς ἐκτάσεως 40 μ² μετὰ τῶν ἐπ' αὐτῆς ὑπαρχόντων δένδρων, ἰδιοκτησίας Θεοφάνη 'Αλ. Καραγεώργου, γιὰ τὴν διαπλάτυνση Κοινοτικῆς ὁδοῦ.

4. Τὴν ἀπὸ 29.9.80 ἔκθεση τῆς ἐκτιμητικῆς ἐπιτροπῆς τοῦ ἄρθρου 9 τοῦ ἀπὸ 17-5/15.6.55 Β. Δ/τος.

5. Τὸν ἀπὸ 7.10.81 κτηματολογικὸ πίνακα καὶ διάγραμμα τῆς ΤΥΔΚ τῶν, πρὸς ἀπαλλοτρίωση ἐκτάσεων.

6. Τὴν ἀπὸ 4.5.82 ἔνσταση τοῦ Θεοφάνους 'Αλεξ. Καραγεώργου, κατοίκου τῆς Κοινότητος Περιστερίου, κατὰ τοῦ κύρους τῆς ἀνωτέρω ἀποφάσεως τοῦ Κοινοτικοῦ Συμβουλίου Περιστερίου, καὶ

7. Τὴν ἀπὸ 23.6.1982 τεχνικὴ ἔκθεση τῆς ΤΥΔΚ ἐπὶ τῆς ἀνωτέρω ἐνστάσεως.

8. Τὰ στοιχεῖα τοῦ φακέλλου τῆς ἀλληλογραφίας.

Ἐπειδή, σύμφωνα μὲ τὶς διατάξεις τοῦ ἄρθρου 202 τοῦ ΔΚΚ, ἐπιτρέπεται ἡ ἀναγκαστικὴ ἀπαλλοτρίωση ἀστικῶν ἢ ἀγροτικῶν ἀκινήτων γιὰ τὴ διεύρυνση Κοινοτικῶν ὁδῶν, συστατικὴ δὲ τῆς ἀπαλλοτριώσεως πράξη ἀποτελεῖ ἡ ἀπόφαση τοῦ οἰκείου Κοινοτικοῦ Συμβουλίου.

Ἐπειδὴ στὴν προκειμένη περίπτωση, μὲ τὴν ἀνωτέρω πράξη τοῦ Κοινοτικοῦ Συμβουλίου Περιστερίου βεβαιώνεται ὁ σκοπὸς τῆς δημοσίας ὠφελείας ποὺ θὰ προκύψει ἄμεσα γιὰ τοὺς κατοίκους τοῦ ἐπάνω μέρους τοῦ οἰκισμοῦ τῆς Κοινότητος καὶ κατ' ἐπέκταση γιὰ ὅλους τοὺς κατοίκους αὐτῆς, ἀπὸ τὴ διεύρυνση τῆς ἀναφερομένης ὁδοῦ καὶ ἀποφασίζεται, σύμφωνα μὲ τὶς ἰσχύουσες διατάξεις ἡ θιγομένη ἀπαλλοτρίωση, οἱ δὲ περὶ τοῦ ἀντιθέτου ἰσχυρισμοὶ τοῦ ἐνισταμένου κρίνεται ὡς ἀβάσιμοι.

Ἐπειδή, ἔμμεσα καὶ ὁ ἐνιστάμενος ἀναγνωρίζει, ὅτι θὰ προκύψει δημόσια ὠφέλεια ἀπὸ τὴν οἰκεία πράξη τῆς ἀπαλλοτριώσεως, τὴν ἔκταση καὶ τὸ μέγεθος τῆς ὁποίας καθορίζει κατὰ τὴν προσωπικὴν του γνώμη καθ' ὅσον σύμφωνα μὲ τὴν ἀπὸ 23.6.1982 τεχνικὴ ἔκθεση τῆς ΤΥΔΚ, ἡ διαπλύτυνση πρὸς τὴν κατεύθυνση ποὺ προτείνει αὐτὸς εἶναι λίαν δαπανηρὴ καὶ δὲν ἐξυπηρετεῖ παρὰ μόνον, σχεδὸν τὸν ἐνιστάμενο.

Ἐπειδή, ἕτεροι παρόδιοι ἰδιοκτῆτες ἀναγνωρίζουν τὴν δημοσία ὠφέλεια ποὺ θὰ προκύψει ἀπὸ τὴν ἀπαλλοτρίωση αὐτὴ καὶ παραχωροῦν γιὰ τὸ σκοπὸ αὐτό, οἰκειοθελῶς, ἐκτάσεις τῆς ἰδιοκτησίας τους.

Ἐπειδὴ ἀπὸ τὰ στοιχεῖα τοῦ φακέλλου τῆς ἀλληλογραφίας καὶ συγκεκριμένα ἀπὸ τὸ 12.4.82 πρακτικὸ τῆς καταργηθείσης ἐπιτροπῆς τοῦ ἄρθρου 203 τοῦ ΔΚΚ τῆς ὁποίας δύο (2) ἀπὸ τὰ μέλη της προέβησαν καὶ σὲ αὐτοψία στὸν ἀπαλλοτριούμενο χῶρο, βεβαιώνεται ὅτι μὲ τὴν διαπλάτυνση τοῦ δρόμου αὐτοῦ ἐξυπηρετοῦνται κυρίως οἱ κάτοικοι τοῦ ἐπάνω μέρους τοῦ οἰκισμοῦ τῆς Κοινότητος ἀφοῦ θὰ μποροῦν νὰ κυκλοφοροῦν μὲ ὀχήματα μέχρι τὸ κάτω μέρος αὐτοῦ, πρᾶγμα ποὺ δὲν εἶναι δυνατὸν μέχρι σήμερα, λόγω τῆς στενότητας τῆς ὁδοῦ.

Ἐπειδή, ἡ προτεινομένη ἀπὸ τὸ Κοινοτικὸ Συμβούλιο Περιστερίου διεύρυνση τῆς Κοινοτικῆς ὁδοῦ ἔγινε βάσει τῆς ὑφισταμένης καταστάσεως τῶν πραγμάτων, ὅπως ἀποδεικνύεται καὶ ἀπὸ τὸ 7.10.81 τοπογραφικὸ διάγραμμα τῆς ΤΥΔΚ.

'Αφοῦ εἴδαμε

Καὶ τὶς διατάξεις τῶν παραγρ. 1 καὶ 2 τῆς παρούσας, ἀποφασίζουμε:

1. Ἀπορρίπτουμε τὴν ἀπὸ 4.6.82 ἔνσταση τοῦ Θεοφάνους 'Αλεξ. Καραγεώργου, κατοίκου τῆς Κοινότητος Περιστερίου, κατὰ τοῦ κύρους τῆς 10/1982 ἀποφάσεως τοῦ Κοινοτικοῦ Συμβουλίου αὐτῆς, γιὰ τοὺς λόγους ποὺ ἀναφέρονται στὸ σκεπτικὸ τῆς παρούσας, καὶ

2. Θεωροῦμε νόμιμη τὴν 10/1982 ἀπόφαση τοῦ Κοινοτικοῦ Συμβουλίου Περιστερίου, σχετικὰ μὲ τὴν ἀναγκαστικὴ ἀπαλλοτρίωση ἀκινήτων, ὑπὲρ τῆς ὁμώνυμης Κοινότητος συνολικῆς ἐκτάσεως 40 μ² γιὰ τὰ ὁποῖα προβάλλει δικαιώματα κυριότητος ὁ Θεοφάνης 'Αλεξ. Καραγεώργος, μετὰ τῶν συμπαρομαρτούντων δένδρων, ὅπως τὰ στοιχεῖα αὐτὰ ἀναγράφονται στὸν οἰκεῖο κτηματολογικὸ πίνακα καὶ ἀπεικονίζονται ἐπίσης στὸ οἰκεῖο κτηματολογικὸ διάγραμμα γιὰ τὴν διαπλάτυνση Κοινοτικῆς ὁδοῦ.

Ἡ ἀπαλλοτρίωση κηρύσσεται ὑπὲρ τῆς Κοινότητος Περιστερίου καὶ μὲ δαπάνες αὐτῆς.

Ἡ ἀποζημίωση θὰ καταβληθεῖ σύμφωνα μὲ τὶς διατάξεις τοῦ Ν.Δ. 797/1971 χωρὶς νὰ ἀποκλείεται καὶ ὁ καθορισμὸς αὐτῆς συμβιβαστικά.

Ἡ ἀπόφαση αὐτὴ νὰ δημοσιευθεῖ στὴν Ἐφημερίδα τῆς Κυβερνήσεως

Λαμία, 6 Ἰουλίου 1982

Ὁ Νομάρχης
ΝΙΚ. ΣΧΟΙΝΑΣ

ΑΝΑΚΟΙΝΩΣΕΙΣ

Ἀριθ. 2216 (5)

Ἀνακοίνωση παρακαταθέσεως ἀποζημισεως γιὰ ἀπαλλοτρίωση ἀκινήτων πρὸς διάνοιξη τμήματος ὑπ' ἀριθ. 1 ἐπαρχιακῆς ὁδοῦ Βλαχοκερασιᾶς — Κυλλίκων — Πελάνας Ν. Ἀρκαδίας.

Ο ΝΟΜΑΡΧΗΣ ΑΡΚΑΔΙΑΣ

Σύμφωνα μὲ τὰ ἄρθρα 7 καὶ 8 τοῦ Ν.Δ. 797/1971 «περὶ ἀναγκαστικῶν ἀπαλλοτριώσεων», γνωστοποιοῦμε:

α) Σὲ ὅσους ἔχουν ἢ διεκδικοῦν δικαιώματα κυριότητας σὲ ἀκίνητα ποὺ ἀπαλλοτριώθηκαν ἀναγκαστικὰ μὲ τὴν 11678/15.12.80 ἀπόφαση τοῦ Νομάρχη Ἀρκαδίας γιὰ τὴν διάνοιξη τμήματος ὑπ' ἀριθ. 1 ἐπαρχιακῆς ὁδοῦ Βλαχοκερασιᾶς — Κυλλίκων — Πέλανας.

β) Τοὺς ἐνυπόθηκους δανειστὲς καὶ τοὺς τρίτους διεκδικητὲς τῶν ἀκινήτων αὐτῶν, ὅτι ἡ ἀποζημίωση τῆς ἐδαφικῆς ἐπιφάνειας καὶ τῶν ἐπικειμένων της, ὅπως περιγράφονται στὸ σχετικὸ κτηματολογικὸ πίνακα, ἡ ὁποία καθορίσθηκε μὲ τὴν ὑπ' ἀριθ. 425/1981 ἀπόφαση τοῦ Μονομελοῦς Πρωτοδικείου Τριπόλεως, ἔχει παρακατατεθεῖ στὸ Δημόσιο Ταμεῖο Τριπόλεως.

Σχετικὰ ἔχει ἐκδοθεῖ τὸ 12123/24.6.82 γραμμάτιο συστάσεως παρακαταθήκης δραχ. πεντακόσιες τέσσαρες χιλιάδες ὀκτακόσιες (504.800).

Ἡ ἀποζημίωση θὰ ἀποδοθεῖ στὰ πρόσωπα ποὺ θὰ ἀναγνωρισθοῦν δικαιοῦχοι κατὰ τὴ νόμιμη διαδικασία.

Ἡ ἀνακοίνωση αὐτὴ νὰ δημοσιευθεῖ στὴν Ἐφημερίδα τῆς Κυβερνήσεως.

Τρίπολη, 6 Ἰουλίου 1982

Ὁ Νομάρχης
ΘΩΜΑΣ ΜΕΓΑΞΑΣ

Ἀριθ. 2208 (6)

Ἀνακοίνωση γιὰ παρακατάθεση ἀποζημιώσεως, ἀπὸ ἀναγκαστικὴ ἀπαλλοτρίωση ἀκινήτων τοῦ δρόμου Ἀρεοπόλεως — Κοκκάλας — Λαγιᾶς, τοῦ Νομοῦ Λακωνίας.

Ο ΠΡΟΕΔΡΟΣ
ΤΟΥ ΝΟΜΑΡΧΙΑΚΟΥ ΤΑΜΕΙΟΥ ΛΑΚΩΝΙΑΣ

Ἔχοντας ὑπόψη τὰ ἄρθρα 7 καὶ 8 τοῦ Ν.Δ. 797/1971 «περὶ ἀναγκαστικῶν ἀπαλλοτριώσεων», γνωστοποιοῦμε στοὺς κατωτέρω:

α) Ἐκείους ποὺ ἀξιώνουν δικαιώματα κυριότητας (στὰ δυνάμει τῆς Ο-11041/Φ.1201/24.11.80 Ἀποφάσεως τοῦ Νομάρχη Λακωνίας (ΦΕΚ 716/15.12.80, τ. Δ'), ἀναγκαστικὰ ἀπαλλοτριωθέντα ἀκίνητα, γιὰ τὴν διαπλάτυνση τοῦ δρόμου Ἀρεοπόλεως — Κοκκάλας — Λαγιᾶς (Τμῆμα Φλωμοχῶρι — Κοκκάλα), τοῦ Νομοῦ Λακωνίας.

β) Στοὺς τυχὸν ἐγγεγραμμένους ἐνυποθήκους στὰ ἀκίνητα αὐτά, ἢ κατασχόντες δανειστές, ἢ τρίτους διεκδικητές, ὅτι ἡ δυνάμει τῆς 28/1981 Δικαστικῆς Ἀποφάσεως τοῦ Μονομελοῦς Πρωτοδικείου Γυθείου, καθορισθεῖσα προσωρινὴ τιμὴ ἀποζημιώσεως γιὰ ὅλα τὰ ἀκίνητα, μαζὶ μὲ τὰ ἐπικείμενα, καθὼς αὐτὰ εἰκονίζονται στὸ οἰκεῖο Κτηματολογικὸ Διάγραμμα καὶ στὸ σχετικὸ Κτηματολογικὸ Πίνακα, κατατέθηκε στὸ Ταμεῖο Παρακαταθηκῶν καὶ Δανείων καὶ ἐκδόθηκε γι' αὐτὸ τὸ Νο 9050/8.7.82 Γραμμάτιο Συστάσεως Παρακαταθήκης, τοῦ Γραφείου Παρακαταθηκῶν Σπάρτης, ποσοῦ δραχμῶν (333.035).

Ἡ ἀποζημίωση αὐτὴ εἶναι ἀποδοτέα στοὺς κατὰ Νόμο δικαιούχους.

Ἡ παροῦσα ἀπόφαση νὰ δημοσιευθεῖ στὴν Ἐφημερίδα τῆς Κυβερνήσεως.

Σπάρτη, 22 Ἰουλίου 1982

Ὁ Πρόεδρος
ΓΙΑΝΝΗΣ Τ. ΣΑΒΑΛΑΝΟΣ

Ἀριθ. 1982 (7)

Παρακατάθεση στὸ Ταμεῖο Παρακαταθηκῶν καὶ Δανείων τῆς προσωρινῆς τιμῆς Μονάδος ἀποζημιώσεως λόγω ἀναγκαστικῆς ἀπαλλοτριώσεως γιὰ τὴν βελτίωση τῆς ἀριθ. 5 ἐπαρχιακῆς ὁδοῦ Βεροίας — Φράγμα Ἀλιάκμονα, Νομοῦ Ἠμαθίας.

Ο ΝΟΜΑΡΧΗΣ ΗΜΑΘΙΑΣ

Ἔχοντας ὑπόψη τὶς διατάξεις τῶν ἄρθρων 7 καὶ 8 τοῦ Ν.Δ. 797/1971 «περὶ ἀναγκαστικῶν ἀπαλλοτριώσεων» ΦΕΚ 1/1971, τ. Α' φέρουμε σὲ γνώση τῶν κατωτέρω ἀναφερομένων:

α) Αὐτῶν ποὺ ἔχουν ἢ ἀξιώνουν δικαιώματα κυριότητος ἐπὶ τῆς δυνάμει τῆς ΤΥ 2356/13.3.80 ἀποφάσεως Νομάρχου Ἠμαθίας (ΦΕΚ 214/2.4.80, τ. Δ') ἀναγκαστικῶς ἀπαλλοτριωθείσης ἐκτάσεως ἐμβαδοῦ 665,85 μ² μὲ 32 μ. περίφραξη καὶ ἕνα (1) συντριβάνι γιὰ τὴν βελτίωση τῆς ἀριθ. 5 ἐπαρχιακῆς ὁδοῦ Βεροίας Φρ. Ἀλιάκμονος, καὶ

β) Τῶν δανειστῶν ποὺ ἔχουν ἐγγράψη στὸ ἀκίνητο ὑποθήκες κατασχέσεις αὐτοὶ ἢ τρίτοι.

Ὅτι μὲ τὴν 715/1980 ἀπόφαση τοῦ Μονομελοῦς Πρωτοδικείου Βεροίας καθορισθεῖσα προσωρινὴ τιμὴ μονάδος ἀποζημιώσεως, γιὰ ἐμβαδοῦ 665,85 μ² μετὰ τῶν ἐπικειμένων ἑνὸς (1) συντριβανίου καὶ 32 μέτρων περίφραξη ὅπως αὐτὰ παρουσιάζονται στὸ οἰκεῖο ἀπὸ 10.3.81 τοπογρ. διάγραμμα καὶ στὸν κτηματολογικὸ πίνακα, κατατέθηκε στὸ Ταμεῖο Παρακαταθηκῶν καὶ Δανείων Βεροίας καὶ ἔχει ἐκδοθεῖ πρὸς τοῦτο ἀπὸ τὸ παραπάνω Ταμεῖο τὸ 14615/30.6.82 γραμμάτιο συστάσεως παρακαταθήκης συνολικοῦ ποσοῦ ἑξακοσίων ἑξήντα ἓξ χιλιάδων ὀκτακοσίων ὀγδόντα πέντε δραχμῶν (666.885).

Ἡ ἀποζημίωση αὐτὴ εἶναι ἀποδοτέα στοὺς κατὰ νόμο δικαιούχους.

Ἡ παροῦσα νὰ δημοσιευθεῖ στὴν Ἐφημερίδα τῆς Κυβερνήσεως.

Βέροια, 29 Ἰουνίου 1982

Μὲ ἐντολὴ Νομάρχη
Ὁ Διευθυντὴς ΤΥΝ Ἠμαθίας
ΑΧΙΛ. ΠΑΠΑΔΟΠΟΥΛΟΣ

Ἀριθ. 1359661 (8)

Εἰδοποίηση τῆς Ἀνώνυμης Ἑταιρείας μὲ τὴν ἐπωνυμίαν «Ὀργανισμὸς Τηλεπικοινωνιῶν τῆς Ἑλλάδος Α.Ε.» (ΟΤΕ) νόμιμα ἐκπροσωπουμένης γιὰ τὴν γενομένη ἀπ' αὐτὴν παρακατάθεση ἀποζημιώσεως ἀπὸ ἀναγκαστικὴ ἀπαλλοτρίωση ἀκινήτου στὴ Ματαράγκα Αἰτωλ/νίας.

ΟΡΓΑΝΙΣΜΟΣ ΤΗΛΕΠΙΚΟΙΝΩΝΙΩΝ ΕΛΛΑΔΟΣ

Σύμφωνα με τὶς διατάξεις τῶν ἄρθρων 7 καὶ 8 τοῦ Ν.Δ. 797/71 «περὶ ἀναγκαστικῶν ἀπαλλοτριώσεων» γνωρίζουμε στοὺς παρακάτω ἀναφερόμενους, δηλ: α) αὐτοὺς ποὺ ἔχουν ἢ ἀξιώνουν δικαιώματα κυριότητος ἐπὶ οἰκοπέδου ποὺ ἀπαλλοτριώθηκε μὲ τὴν ὑπ' ἀριθ. 5080/2810/78 κοινὴ ἀπόφαση τῶν Ὑπουργῶν Οἰκονομικῶν καὶ Συγκοινωνιῶν (Δημοσ. ΦΕΚ ὑπ' ἀριθ. 420/18.8.78 τεύχ. Δ), γιὰ δημόσια ὠφέλεια ὑπὲρ τοῦ ΟΤΕ Α.Ε. καὶ μὲ δαπάνες της καὶ ἀπεικονίζεται στὸ ὑπ' ἀριθ. 3506/Τ3 κτηματολογικὸ διάγραμμα τοῦ Διπλωμ. Ἀγρ. Τοπογρ. Μηχανικοῦ Χρυσ. Ταβλᾶ. Ἡ ἔκταση αὐτὴ ἔχει ἐμβαδὸ 610,40 μ² καὶ βρίσκεται στὴν ὁδὸ Χαρ. Τρικούπη τῆς κτηματικῆς περιφέρειας καὶ ἐντὸς τῆς κωμοπόλεως Ματαράγκας Αἰτωλ/νίας καὶ β) τοὺς τυχὸν δανειστὲς ποὺ ἔχουν ἐγγράψει βάρη ἢ κατασχέσεις ἐπὶ τοῦ ἀπαλλοτριωθέντος ἢ τρίτους διεκδικητὲς τούτου», ὅτι, ἡ καθορισθεῖσα μὲ τὴν ὑπ' ἀριθ. 72/81 ἀπόφαση τοῦ Μον. Πρωτοδικείου Μεσολογγίου, ποὺ ἐκδόθηκε κατόπιν δίκης μεταξὺ τοῦ ΟΤΕ καὶ τῶν Σταύρου καὶ Ἀθανασίου (ἀδελφῶν) Φλωροπούλου τοῦ Ἀθανασίου οἱ ὁποῖοι ἀξιώνουν δικαιώματα πάνω στὴν ἀπαλλοτριωθεῖσα παραπάνω ἀναφερόμενη ἔκταση, βάσει τῆς τιμῆς μονάδος συνολικὴ ἀποζημίωση, (καταστᾶσα ὁριστικὴ) τοῦ ἀπαλλοτριωθέντος ἀκινήτου καὶ τῶν συστατικῶν παραρτημάτων καὶ παρακολουθημάτων ποὺ βρίσκονται

μέσα σ' αυτό, από δρχ. 1.226,744 παρακατατέθηκε στο Ταμείο Παρακαταθηκών και Δανείων Αθηνών υπέρ του δικαιούχου ή των δικαιούχων που θα αναγνωρισθούν νόμιμα, με την επιφύλαξη κάθε δικαιώματός μας και εκδόθηκε το υπ' αριθμ. 636445/14.8.81 γραμμάτιο σύστασης παρ/κης του παραπάνω Ταμείου Παρ/κών για το ποσό τούτο των δραχμών 1.226.744 (εν εκατομμύριον διακόσιες είκοσι έξη χιλιάδες επτακόσιες σαράντα τέσσερις).

Αθήνα 1 Ιουλίου 1982

Ο Υποδιοικητής
Θ. ΤΟΜΠΡΑΣ

(Αριθ. τριπ. 47667/7.7.82 του Δημ. Ταμ. Γεν. Εσ. Αθ)

(9)

Ειδοποίησις της γεναμένης καταθέσεως αποζημιώσεως εξ αναγκαστικής απαλλοτριώσεως προς σύσταση δουλείας επί εκτάσεως κειμένης εις Ν. Μαγνησίας υπέρ της Ελληνικής Τραπέζης Βιομηχανικής Αναπτύξεως.

ΕΛΛΗΝΙΚΗ ΤΡΑΠΕΖΑ
ΒΙΟΜΗΧΑΝΙΚΗΣ ΑΝΑΠΤΥΞΕΩΣ Α.Ε.

Η εν Αθήναις εδρεύουσα (Ελευθ. Βενιζέλου 18) Ανώνυμος Εταιρεία υπό την επωνυμίαν «ΕΛΛΗΝΙΚΗ ΤΡΑΠΕΖΑ ΒΙΟΜΗΧΑΝΙΚΗΣ ΑΝΑΠΤΥΞΕΩΣ Α.Ε.» νομίμως εκπροσωπουμένη φέρει εις γνώσιν των κεκτημένων ή αξιούντων δικαιώματα κυριότητος ή άλλα εμπράγματα δικαιώματα επί εκτάσεως εμβαδού μ² 36.592 κειμένης εις την περιφέρειαν του Δήμου Βελεστίνου και της Κοινότητος Αγίου Γεωργίου Φερών του Ν. Μαγνησίας, μετά των επ' αυτής διαφόρων κτισμάτων, εγκαταστάσεων, δένδρων κλπ., ήτις απηλλοτριώθη διά σύστασιν δουλείας υπέρ και δαπάναις της Τραπέζης ταύτης, διά την ενίσχυσιν του εξωτερικού υδραγωγείου της Βιομηχανικής Περιοχής Βόλου δυνάμει της υπ' αριθ. Β.313/254/25.5.81 κοινής αποφάσεως των Υπουργών Οικονομικών και Βιομηχανίας και Ενεργείας δημοσιευθείσης εις το υπ' αριθ. 310/11.6.81 ΦΕΚ, Τεύχος Δ', ότι δυνάμει του υπ' αριθ. 23123/22.6.82 Γραμματίου Συστάσεως Παρακαταθήκης του Ταμείου Παρακαθηκών και Δανείων (Βόλου) κατέθεσε δραχ. 1.315.000 ως καθορισθείσαν προσωρινήν αποζημίωσιν της άνω απαλλοτριωθείσης εκτάσεως δυνάμει της υπ' αριθ. 185/1982 αποφάσεως του Μονομελούς Πρωτοδικείου Βόλου.

Το ανωτέρω ποσόν είναι αποδοτέον εις τους αναγνωρισθησομένους δικαιούχους της ως άνω απαλλοτριωθείσης εκτάσεως.

Εν Αθήναις τη 1 Ιουλίου 1982

Ο Πληρεξούσιος Δικηγόρος
της ΕΤΒΑ Α.Ε.
ΑΘΑΝΑΣΙΟΥ ΣΠΥΡΟΥ

(Αριθ. τρίπλ. 48225/82, ΦΑΒΕ Δημ. Ταμ. Αθηνών)

(10)

Ειδοποίησις της γενομένης παρακαταθέσεως αποζημιώσεως παρά της Α.Ε. ΕΛΛΗΝΙΚΟΥ ΠΥΡΙΤΙΔΟΠΟΙΕΙΟΥ ΚΑΙ ΚΑΛΥΚΟΠΟΙΕΙΟΥ» δι' αναγκαστικήν απαλλοτρίωσιν εκτάσεως εις τον Νομόν Φθιώτιδος, Επαρχία Λοκρίδος.

ΠΥΡ—ΚΑΛ Α.Ε.
ΑΝΩΝΥΜΟΣ ΕΤΑΙΡΕΙΑ
ΕΛΛΗΝΙΚΟΥ ΠΥΡΙΤΙΔΟΠΟΙΕΙΟΥ
ΚΑΙ ΚΑΛΥΚΟΠΟΙΕΙΟΥ

Η εν Αθήναις εδρεύουσα (Λεωφ. Αμαλίας 20) Ανώνυμος Εταιρεία Ελληνικού Πυριτιδοποιείου και Καλυκοποιείου νομίμως εκπροσωπουμένη, γνωστοποιεί προς άπαντας τους ενδιαφερομένους και δη εις τους κεκτημένους ή αξιούντας δικαιώματα κυριότητος ή άλλα εμπράγματα τοιαύτα επί της κατωτέρω αναφερομένης εκτάσεως, ότι προς συντέλεσιν της δυνάμει της υπ' αριθ. Β.670/1930/3.5.79 κοινής αποφάσεως των Υπουργών Οικονομικών και Βιομηχανίας και Ενεργείας (ΦΕΚ, τεύχος Δ' 249/21.5.79) κηρυχθείσης αναγκαστικής απαλλοτριώσεως εκτάσεων κειμένων εις θέσιν Μπερπάτι της κτηματικής περιοχής Κοινότητος Μαρτίνου Λοκρίδος, κατέθεσε αύτη εις το Ταμείον Παρακαταθηκών και Δανείων Αθηνών την οριστικήν αποζημίωσιν ως αύτη καθωρίσθη διά της υπ' αριθ. 2841/1982 αποφάσεως του Εφετείου Αθηνών, εκδοθέντος του υπ' αριθ. 665689 γραμματίου συστάσεως παρακαταθήκης έχοντος επί λέξει ούτω:

ΤΑΜΕΙΟ ΠΑΡΑΚΑΤΑΘΗΚΩΝ ΚΑΙ ΔΑΝΕΙΩΝ
ΚΕΝΤΡΙΚΗ ΥΠΗΡΕΣΙΑ ΑΘΗΝΩΝ
(Οδός Ακαδημίας αριθ. 40, Τ.Τ. 135)

Γραμμάτιο Συστάσεως Παρακαταθήκης Ποσού
Δραχμών 916.085.

Η Ανώνυμος Εταιρεία ΕΛΛΗΝΙΚΟΥ ΠΥΡΙΤΙΔΟΠΟΙΕΙΟΥ ΚΑΙ ΚΑΛΥΚΟΠΟΙΕΙΟΥ Α.Ε. κατέθεσε στο Ταμείον Παρακαταθηκών και Δανείων δρχ. εννιακόσιες δέκα έξι χιλιάδες ογδόντα πέντε γιά την κατωτέρω αιτία.

Συμπληρωματική αποζημίωσις προς κάλυψη της διαφοράς μεταξύ προσωρινής και οριστικής τιμής μονάδος της, διά των κατωτέρω παρατιθεμένων στοιχείων απαλλοτριωθείσης εκτάσεως, αποδοτέαι εις τους διά δικαστικής αποφάσεως αναγνωρισθησομένους δικαιούχους.

1. Απόφασις Β 670/1930/3.5.1979 Υπουργών Οικονομικών, Βιομηχανίας και Ενεργείας. (ΦΕΚ 249/12.5.79, Τεύχος Δ').
2. Σκοπός: Δημοσία ωφέλεια.
3. Περιοχή Μπερπάτι Κοινότητος Μαρτίνου Λοκρίδος.
4. Απαλλοτριωτέα έκτασις μ²: 230.619.
5. Απόφ. καθορ. προσωρινής τιμής μονάδος 519/1980 Μον. Πρωτ. Λαμίας.
6. Απόφ. οριστικής τιμής μονάδος 2841/1982 Εφετ. Αθηνών.
7. Συμβιβαστικός καθορισμός.
Η κατάθεσις έγινε με την υπ' αριθ. Θ. 374716/7.7.81 επιταγή της SOCIETE GENERALE.
8. Δήλωσις φόρου Μεταβιβάσεως Ακινήτων αριθ. 407/30.6.82 Οίκον. Εφορία Αταλάντης.

Αθήνα, 7 Ιουλίου 1982

Ο Ταμίας	Ο Διευθυντής
ΒΑΣ. ΜΗΤΡΟΠΟΥΛΟΣ	ΧΡ. ΜΑΣΤΕΛΛΟΣ

Ο Τμηματάρχης
Μ. ΚΑΡΑΓΕΩΡΓΙΟΥ

Καλούνται, όθεν, οι, κατά Νόμον αναγνωρισθέντες ή αναγνωρισθησόμενοι αληθείς δικαιούχοι όπως προσέλθουν και εισπράξουν κατά την νόμιμον διαδικασίαν το όπερ δικαιούνται χρηματικόν ποσόν.

Εν Αθήναις τη 8 Ιουλίου 1982

Η Πληρεξούσιος Δικηγόρος
ΑΙΚΑΤΕΡΙΝΗ ΟΙΚΟΝΟΜΟΥ—ΚΕΛΛΕΡΓΗ

(Αριθ. τριπλ. 19058/82 Δημ. Ταμ. Δικ. Εισ. Αθηνών)

ΑΠΟ ΤΟ ΕΘΝΙΚΟ ΤΥΠΟΓΡΑΦΕΙΟ